METRIC

Accurate Surveying

Expertises immobilières
Valorisation d'immeubles
Certification PEB
Etats des lieux & Constats
Gestion des travaux du bâtiment
Coordination de sécurité et de santé
Mesurage & Topographie
Plans de bâtiments
Division d'immeubles
Conseils techniques
Pathologies des constructions
Conseils en environnement

Metric sprl
Siège social

rue Cervantes 65
1190 Bruxelles
T. +32 (0)475 66 28 80
e. ch@metricsprl.be
w. www.metricsprl.be

TVA BE 0605 670 311
IBAN BE54 7360 3348 7487
RPM Bruxelles

ADRESSE

CHAUSSÉE DE GILLY
6043 CHARLEROI (RANSART)

IDENTIFIANT PARCELLAIRE

CHARLEROI 24E DIV, SECTION B, NUMÉRO 119R

OBJET


VUE EN PLAN ET VUE AXONOMÉTRIQUE

DEMANDEUR


MADAME

N° plan	Date	Echelle(s)
934.1	09/12/2016	diverses

Indice révision	Date	Motif

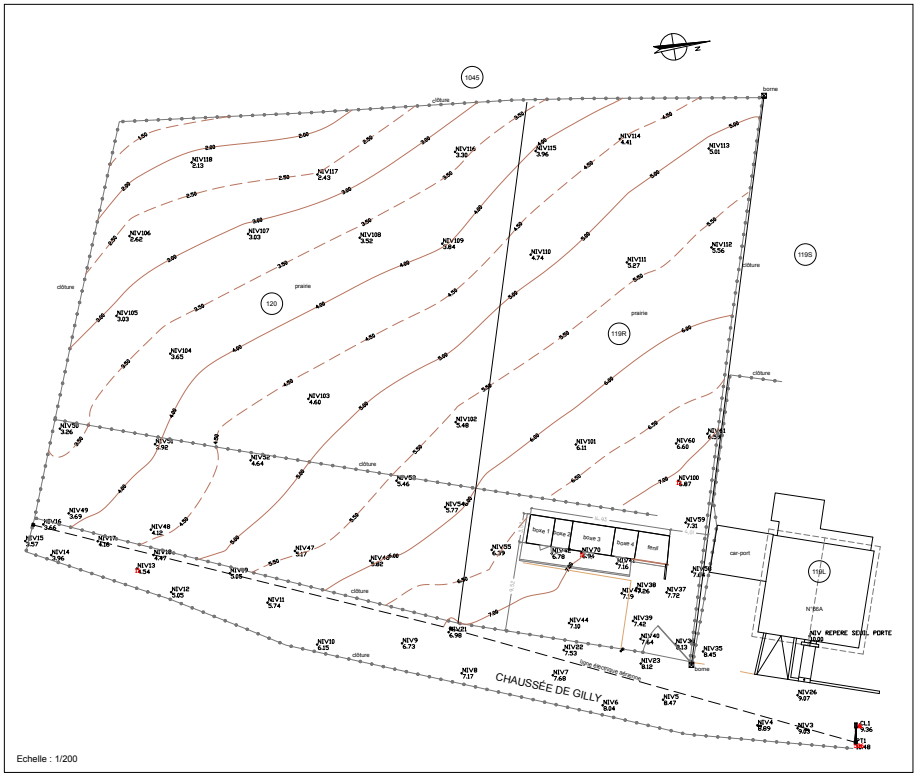

Echelle : 1/200

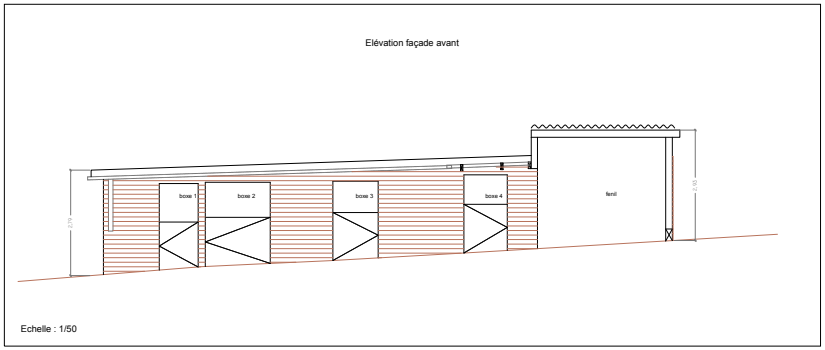

Echelle : 1/50

